


Renvooi

- betontegels 500x500x50mm
- kavelindeling
- kavelindeling
- B berging (epdm dak)
- entree

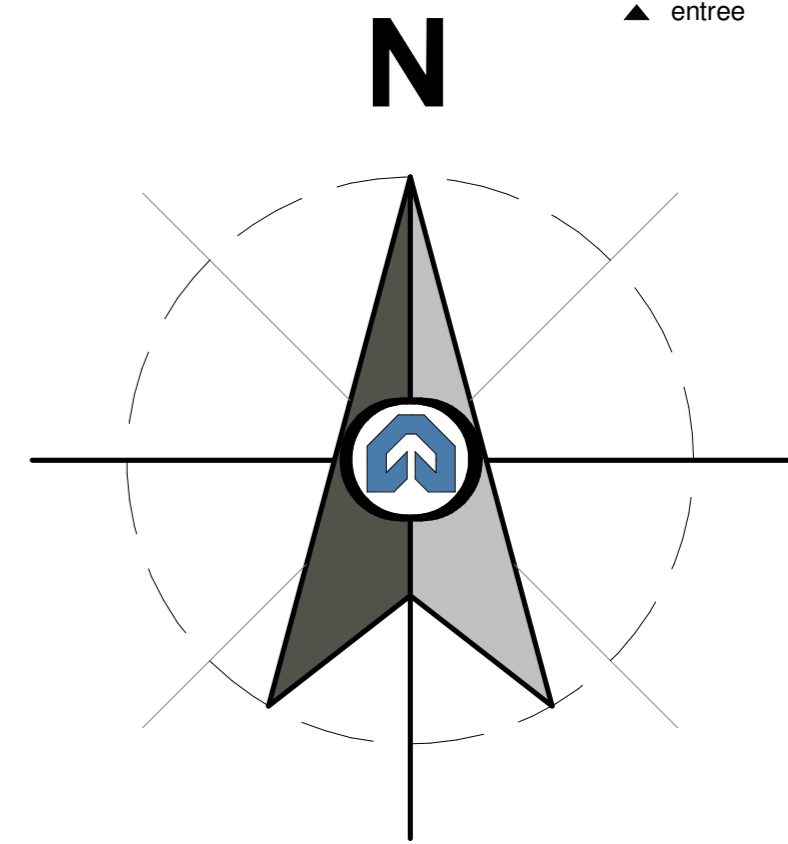

Gemeente: Etten-Leur
 Schaal: 1:200

revisie nr:	omschrijving:	datum:	door:
-------------	---------------	--------	-------

status: DEFINITIEF

Rijksweg 4, 7461 BA RUISSEN
 T: +31 (0)581 184 62 66
 E: morgenwonen@volkswaars.nl
 https://www.morgenwonen.nl
 KvK nr. 60877448
 Correspondentieadres:
 Postbus 3172 7460 AJ RUISSEN
 Versie: 2023-1

project: 6 woningen te Etten-Leur - Podium			
betreft: Situatie			
getek.: BSR	schaal: 1:200	proj. nr.:	blad:
datum: 02-04-2024	formaat: A2 594*420mm	2024-226	SI-01

C:\Users\pauw@dwg\OneDrive - Etten-Leur - Nieuwe 2024\2024 Etten Leur\1 - Documenten\07 Modelen\Teekeningen\03 Modelen\002_02B_BPK\02a\02B_EttenLeur.rvt
 28-04-2024 14:31:15